



**פרט גדר בין שכנים
הפרש גבהים מעל 0.90 מ"מ**

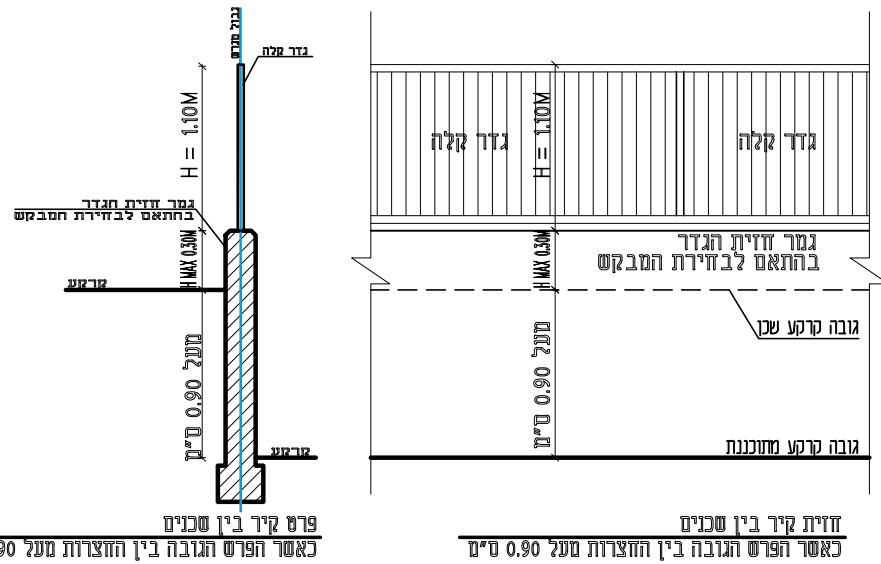

**פרט גדר בין שכנים
הפרש גבהים-עד 0.90 מ"מ**

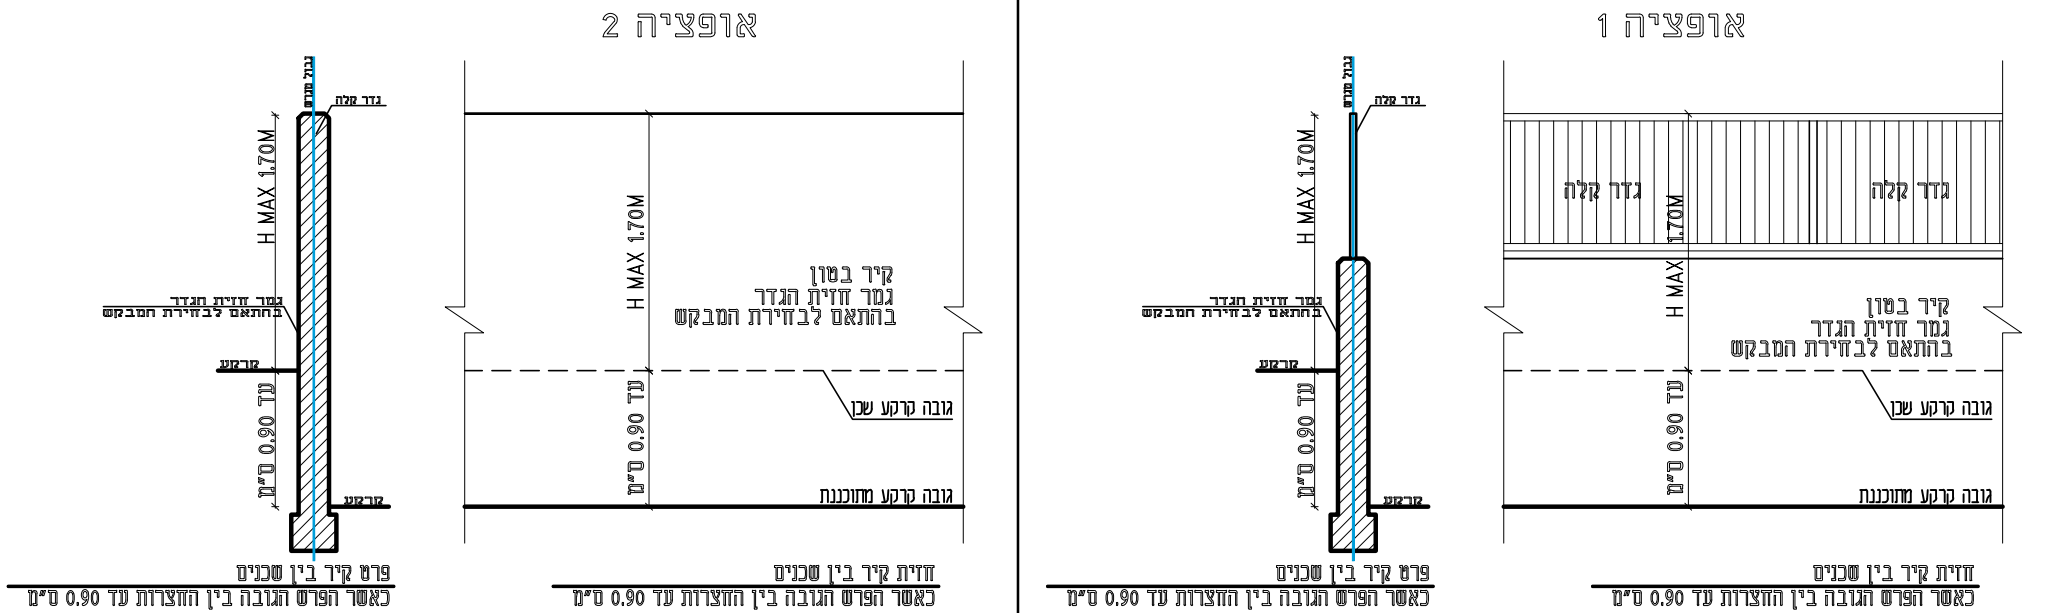

- 1- כאשר הפרש הגובה בין חצרות מעל 0.90 מ"מ, קיר בטון במגרש הגבוה, לא יעלה על 0.30 מ"מ מעל הקרקע, מעל תורכב סבכה מחומר קל בגובה 1.10 מ'.
- 2- גמר החומה שליכט/אבן, לבחירת המבקש

- 1- כאשר הפרש הגובה בין חצרות עד 0.90 מ"מ, גובה חומה או חומה+גדר קלה, לא יעלה על 1.70 מ' מפני הקרקע הגבוהים
- 2- גמר החומה שליכט/אבן, לבחירת המבקש

תנאי לקבלת היתר בניה:

- *הצגת פרט בתכנית ראשית
- *אישור שכן

תנאי לקבלת היתר בניה:

- *הצגת פרט בתכנית ראשית
- *אישור שכן